


REPUBLIKA HRVATSKA  
POŽEŠKO - SLAVONSKA ŽUPANIJA  
**GRAD LIPIK**

*Izvršitelj:*  
**CPA - Centar za prostorno uređenje i arhitekturu d.o.o.**

**I. IZMJENE I DOPUNE  
PROSTORNOG PLANA UREĐENJA  
GRADA LIPIKA**

**4.11. GRAĐEVINSKO PODRUČJE NASELJA  
GORNJI ČAGLIĆ**

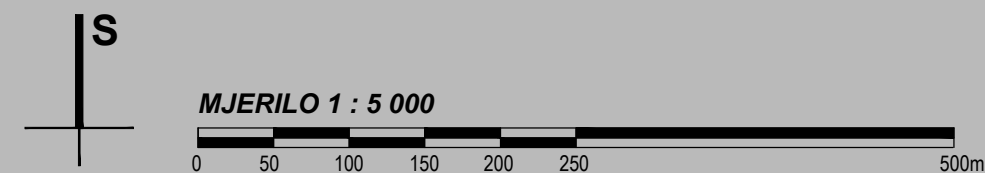

**TUMAČ ZNAKOVA**


**GRANICE**

GRANICA GRAĐEVINSKOG PODRUČJA

**RAZVOJ I UREĐENJE POVRŠINA NASELJA**

IZGRAĐENI DIO GRAĐEVINSKOG PODRUČJA NASELJA

GOBLJE /POSTOJEĆE/

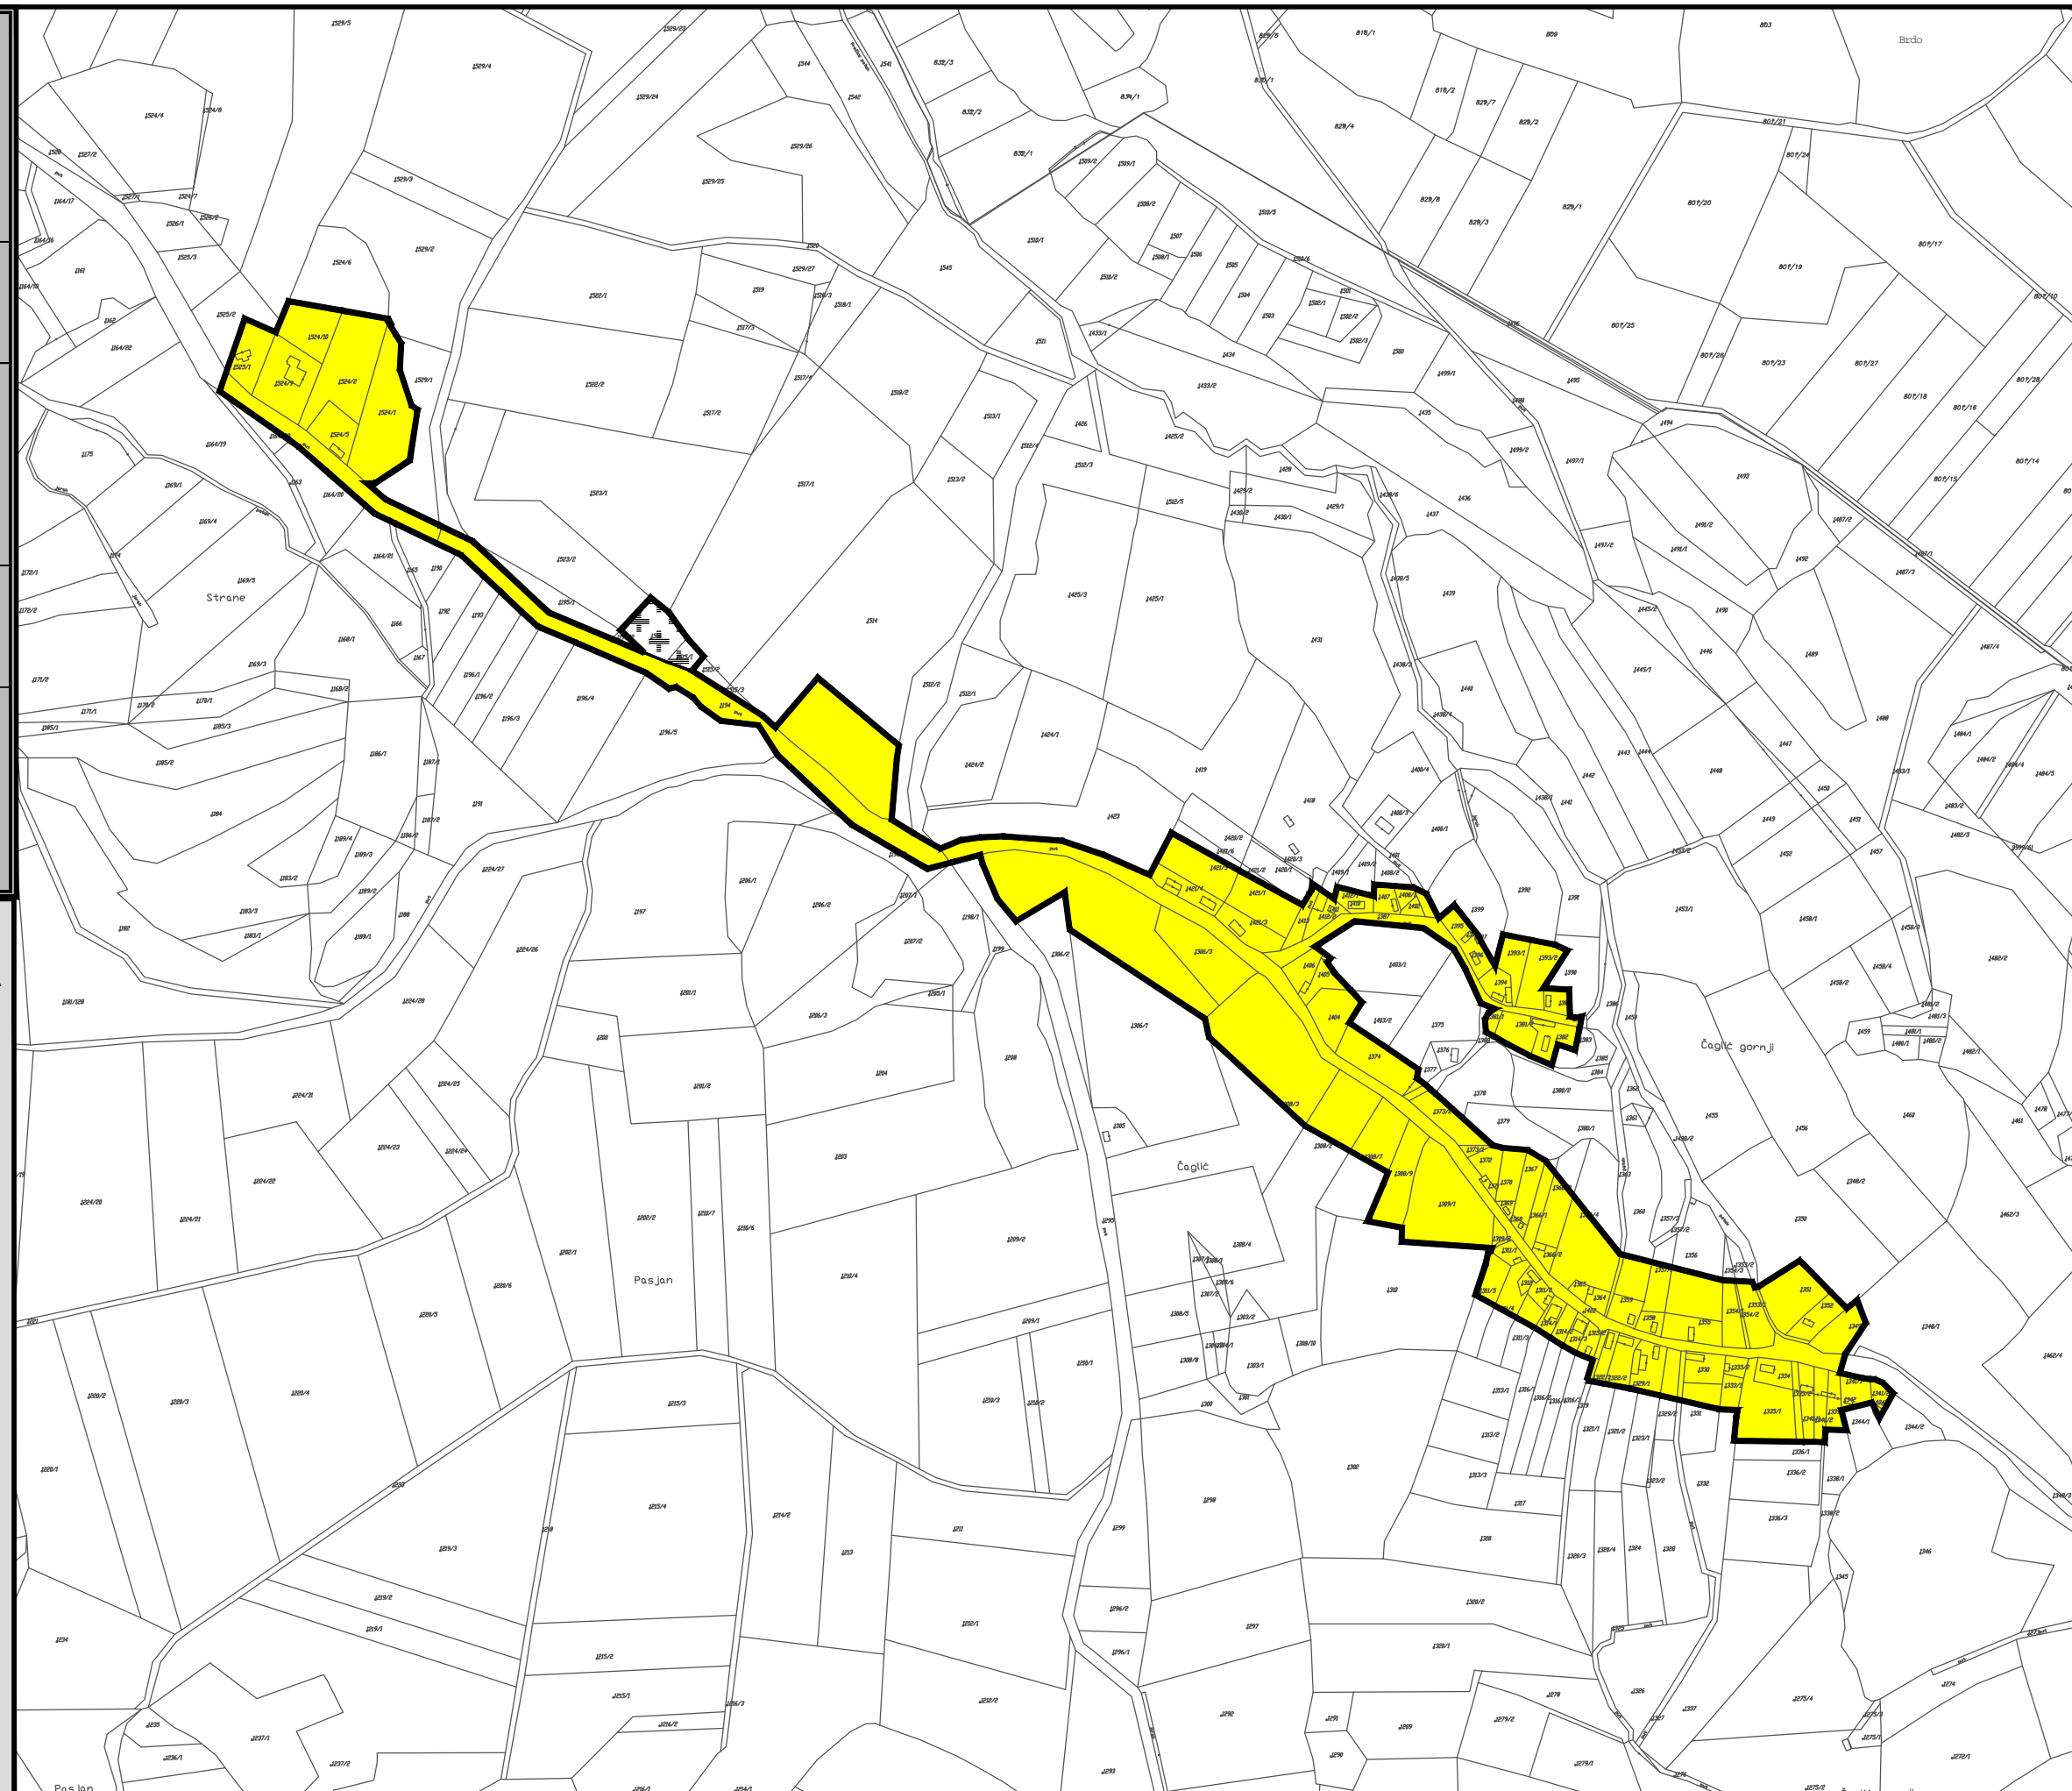

**POŽEŠKO - SLAVONSKA ŽUPANIJA  
GRAD LIPIK**

Naziv prostornog plana:  
**I. IZMJENE I DOPUNE  
PROSTORNOG PLANA UREĐENJA GRADA LIPIKA**

Naziv kartografskog prikaza:  
**GRAĐEVINSKO PODRUČJE NASELJA  
GORNJI ČAGLIĆ**

Broj kartografskog prikaza: 4.11.

Mjerilo kartografskog prikaza: 1:5000

Odluka o izradi I. izmjene i dopune  
Prostornog plana uređenja Grada Lipika:  
(Službeni glasnik Grada Lipika br. 01/09)

Odluka Gradskog vijeća Grada Lipika o donošenju I. izmjene  
i dopune Prostornog plana uređenja Grada Lipika:  
(Službeni glasnik Grada Lipika br. 01/10)

Javna rasprava (datum objave): 16.10.2009.

Javni uvid održan:  
od: 26.10.2009.  
do: 09.11.2009.

Pečat tijela odgovornog za provođenje javne rasprave:

Odgovorna osoba za provođenje javne rasprave:

M.P.

.....  
Albert Menegoni, dipl.ing.

ŽUPAN POŽEŠKO - SLAVONSKE ŽUPANIJE, prema članku 98. Zakona o prostornom uređenju i gradnji  
(NN 76/07 i 38/09) suglasnost klasa: 350-01/10-01-2 broj: 2177/1-01-01-10-4 od 28. siječnja 2010. godine

Pravna osoba koja je izradila plan:  
**CPA - Centar za prostorno uređenje i arhitekturu d.o.o., Zagreb**

Pečat pravne osobe koja je izradila plan:

Odgovorna osoba:

M.P.

.....  
Tomislav Dolečki, dipl.ing.arh.

Pečat odgovornog voditelja izrade plana:

Odgovorni voditelj izrade Nacrta prijedloga  
I. izmjena i dopuna PPUG Lipika:

M.P.

.....  
Neda Kaminski - Kirš, dipl.ing.arh.  
ovlaštena arhitektica

Koordinatori plana:

- Za Grad Lipik:  
- Za CPA d.o.o.:

- Albert Menegoni, dipl.ing.  
- Zrinka Tadić, dipl.ing.arh.

Stručni tim u izradi plana:

1. Tomislav Dolečki, dipl.ing.arh.  
2. Neda Kaminski - Kirš, dipl.ing.arh.  
3. Zrinka Tadić, dipl.ing.arh.  
4. Maša Mujakić, dipl.ing.arh.

5. Petra Igrc, dipl.ing.arh.  
6. Dora Dolečki, dipl.ing.arh.  
7. Mr.sc. Vladimir Zanić, dipl.ing.prom.  
8. Ankica Tomić, dipl.ing.grad.

Pečat Gradskog vijeća Grada Lipika:

Predsjednik Gradskog vijeća Grada Lipika:

M.P.

.....  
Ivan Molnar, ing.polj.

Istovjetnost ovog prostornog plana s izvornikom ovjerava:

Pečat nadležnog tijela:

M.P.

.....  
(ime, prezime, potpis)