


REPUBLIKA HRVATSKA
POŽEŠKO - SLAVONSKA ŽUPANIJA
GRAD LIPIK

Izvršitelj:
CPA - Centar za prostorno uređenje i arhitekturu d.o.o.

**I. IZMJENE I DOPUNE
PROSTORNOG PLANA UREĐENJA
GRADA LIPIKA**

4.22. GRAĐEVINSKO PODRUČJE NASELJA RIBNJACI

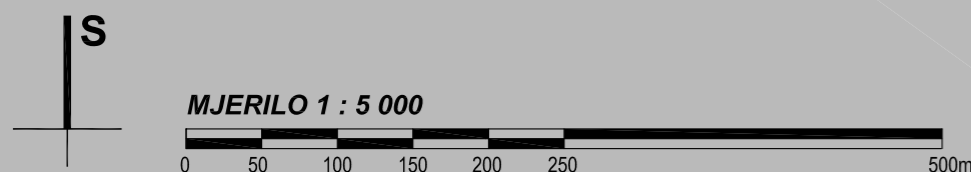

TUMAČ ZNAKOVA

GRANICE

GRANICA GRAĐEVINSKOG PODRUČJA


GRANICA GRAĐEVINSKOG PODRUČJA GOSPODARSKE ZONE

RAZVOJ I UREĐENJE POVRŠINA NASELJA

IZGRAĐENI DIO GRAĐEVINSKOG PODRUČJA NASELJA

GRAĐEVINSKO PODRUČJE GOSPODARSKE ZONE
"RIBNJACI"

GOSPODARSKA NAMJENA /POSTOJEĆA/

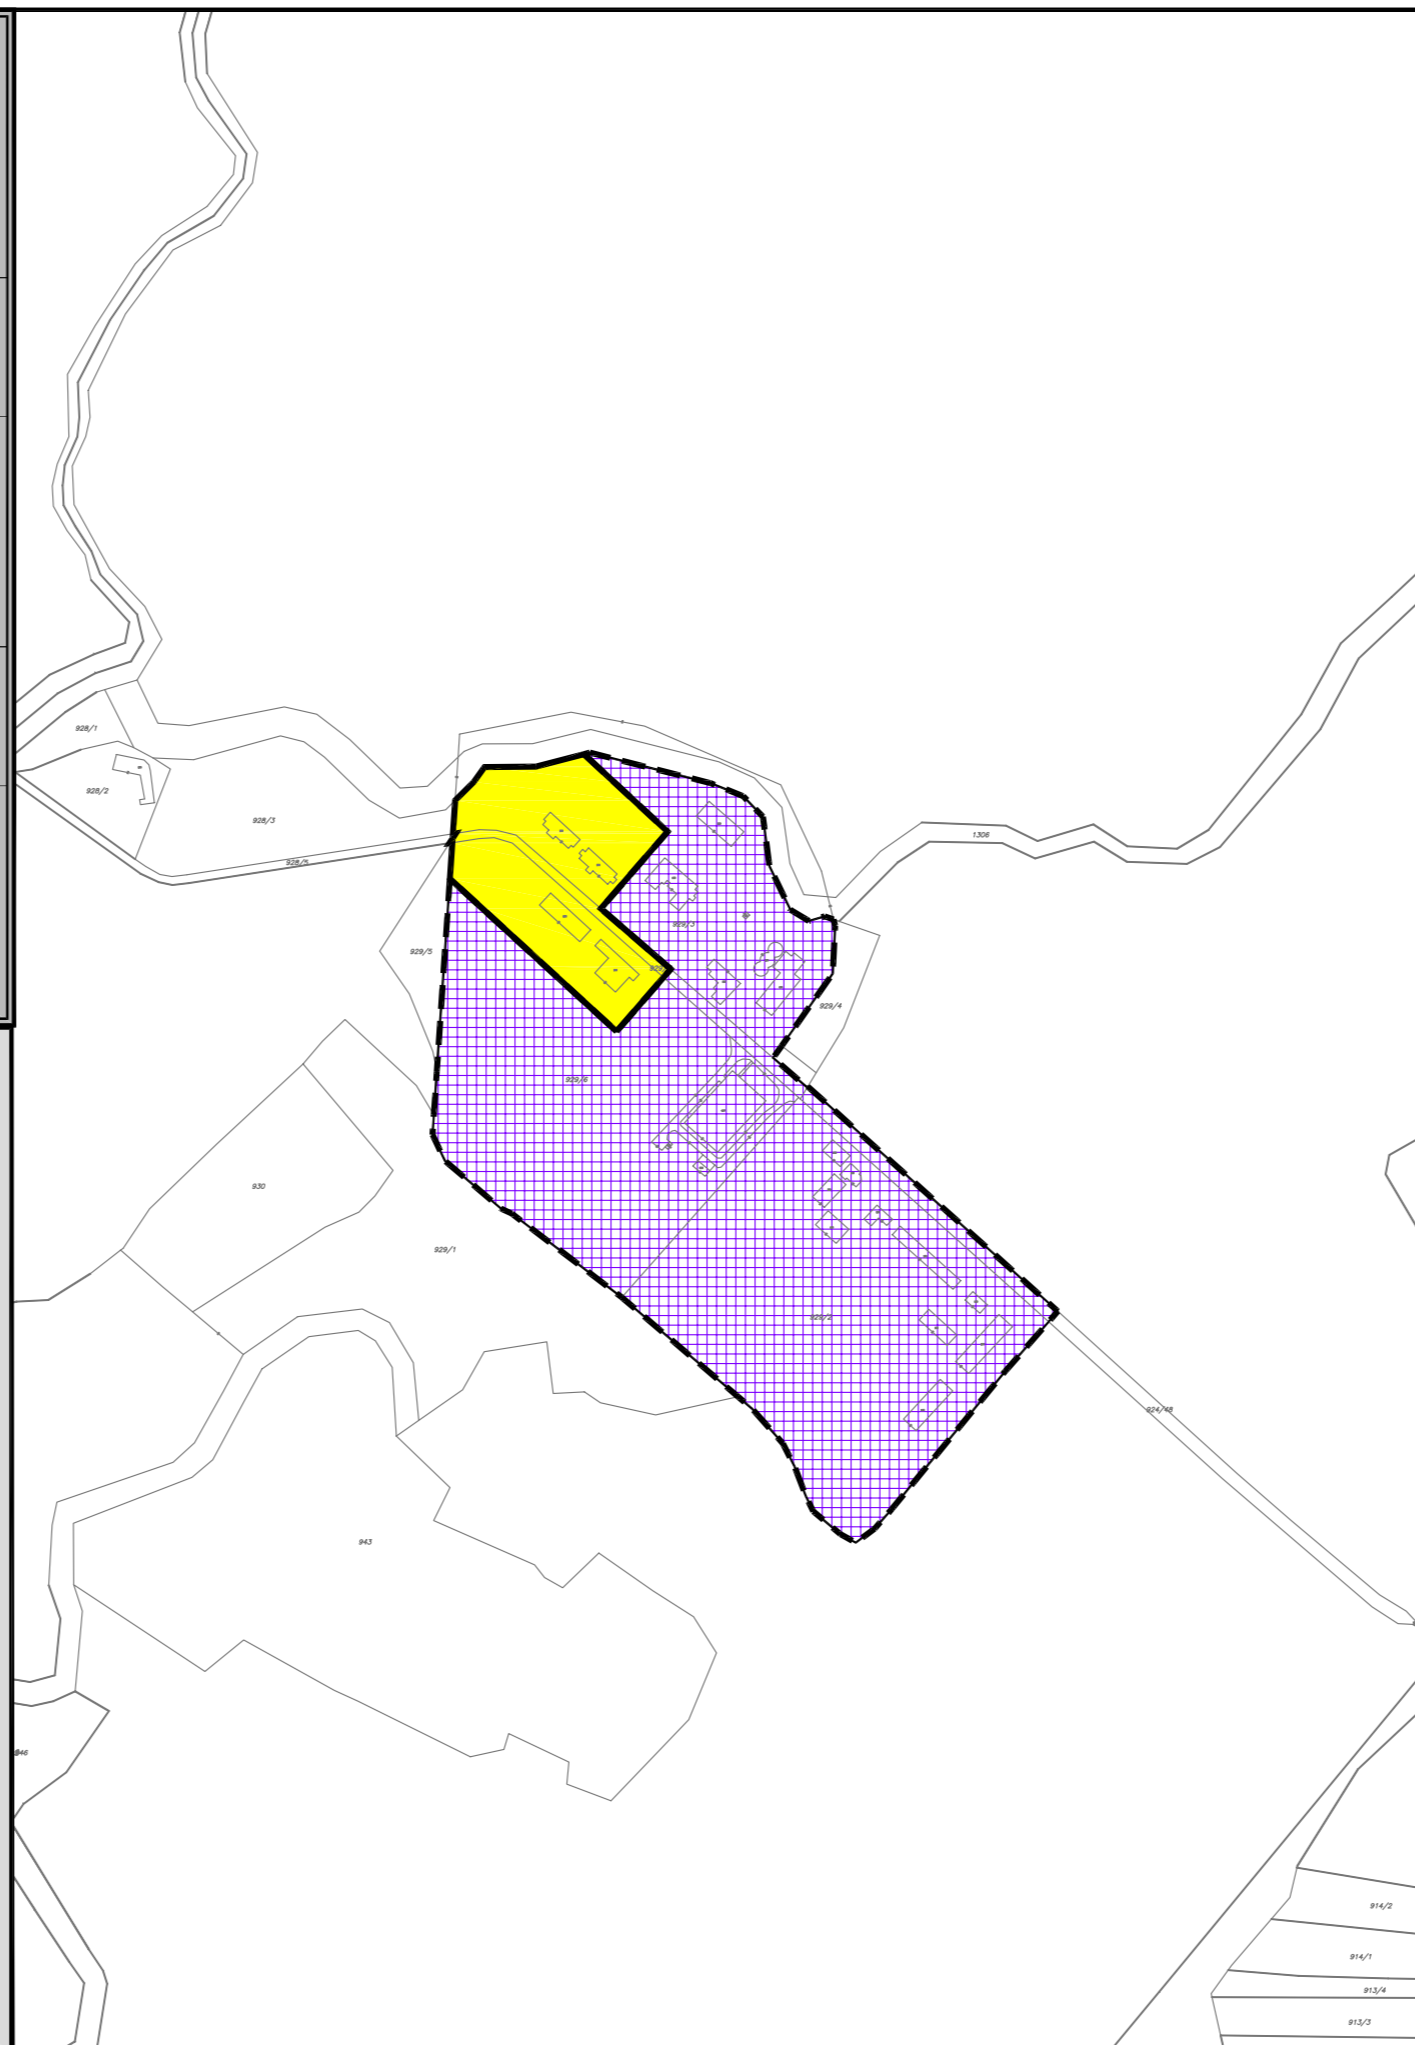

**POŽEŠKO - SLAVONSKA ŽUPANIJA
GRAD LIPIK**

Naziv prostornog plana:
**I. IZMJENE I DOPUNE
PROSTORNOG PLANA UREĐENJA GRADA LIPIKA**

Naziv kartografskog prikaza:
**GRAĐEVINSKO PODRUČJE NASELJA
RIBNJACI**

Broj kartografskog prikaza: 4.22.

Mjerilo kartografskog prikaza: 1:5000

Odluka o Izradi I. Izmjene I dopune
Prostornog plana uređenja Grada Lipika:
(Službeni glasnik Grada Lipika br. 01/09)

Odluka Gradskog vijeća Grada Lipika o donošenju I. Izmjene
i dopune Prostornog plana uređenja Grada Lipika:
(Službeni glasnik Grada Lipika br. 01/10)

Javna rasprava (datum objave): 16.10.2009.

Javni uvid održan:
od: 26.10.2009.
do: 09.11.2009.

Pečat tijela odgovornog za provođenje javne rasprave:

Odgovorna osoba za provođenje javne rasprave:

M.P.

.....
Albert Menegoni, dipl.ing.

ŽUPAN POŽEŠKO - SLAVONSKE ŽUPANIJE, prema članku 98. Zakona o prostornom uređenju i gradnji
(NN 76/07 i 38/09) suglasnost klasa: 350-01/10-01-2 broj: 2177/1-01-01-10-4 od 28. siječnja 2010. godine

Pravna osoba koja je izradila plan:
CPA - Centar za prostorno uređenje i arhitekturu d.o.o., Zagreb

Pečat pravne osobe koja je izradila plan:

Odgovorna osoba:

M.P.

.....
Tomislav Dolečki, dipl.ing.arh.

Pečat odgovornog voditelja izrade plana:

Odgovorni voditelj izrade Nacrta prijedloga
I. Izmjena i dopuna PPUG Lipika:

M.P.

.....
Neda Kaminski - Kirš, dipl.ing.arh.
ovlaštena arhitektica

Koordinatori plana:
- Za Grad Lipik:
- Za CPA d.o.o.:

- Albert Menegoni, dipl.ing.
- Zrinka Tadić, dipl.ing.arh.

Stručni tim u izradi plana:

1. Tomislav Dolečki, dipl.ing.arh.
2. Neda Kaminski - Kirš, dipl.ing.arh.
3. Zrinka Tadić, dipl.ing.arh.
4. Maša Mujakić, dipl.ing.arh.

5. Petra Igrc, dipl.ing.arh.
6. Dora Dolečki, dipl.ing.arh.
7. Mr.sc. Vladimir Žanić, dipl.ing.prom.
8. Ankica Tomić, dipl.ing.grad.

Pečat Gradskog vijeća Grada Lipika:

Predsjednik Gradskog vijeća Grada Lipika:

M.P.

.....
Ivan Molnar, Ing.polj.

Istovjetnost ovog prostornog plana s izvornikom ovjerava:

Pečat nadležnog tijela:

M.P.

.....
(Ime, prezime, potpis)