

Naručitelj:
REPUBLIKA HRVATSKA
GRAD LIPIK



Izvršitelj:



URBANISTIČKI PLAN UREĐENJA
GOSPODARSKE ZONE "LIPIK III"
(UPU 4)

2. PROMETNA, ULIČNA I KOMUNALNA
INFRASTRUKTURNA MREŽA
2.A. PROMETNA MREŽA

TUMAČ ZNAKOVA




GRANICE

GRANICA OBUHVATA



CESTOVNI PROMET

OSTALE ULICE

OZNAKA KARAKTERISTIČNOG PRESJEKA

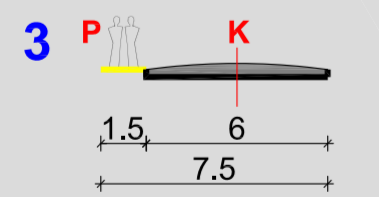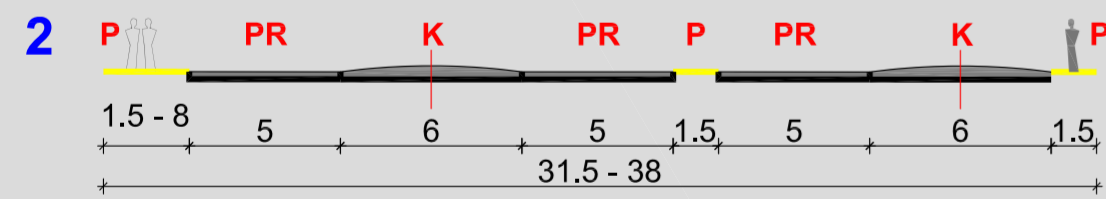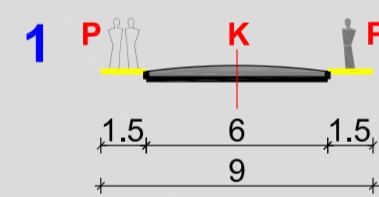

K - KOLNIK
PR - PARKIRALIŠTE
P - PJEŠAČKA STAZA
 - ŠIRINA U METRIMA

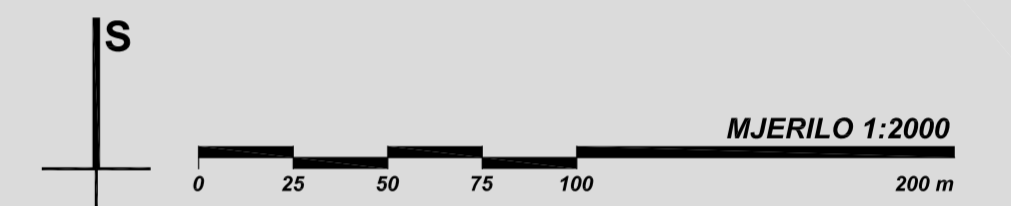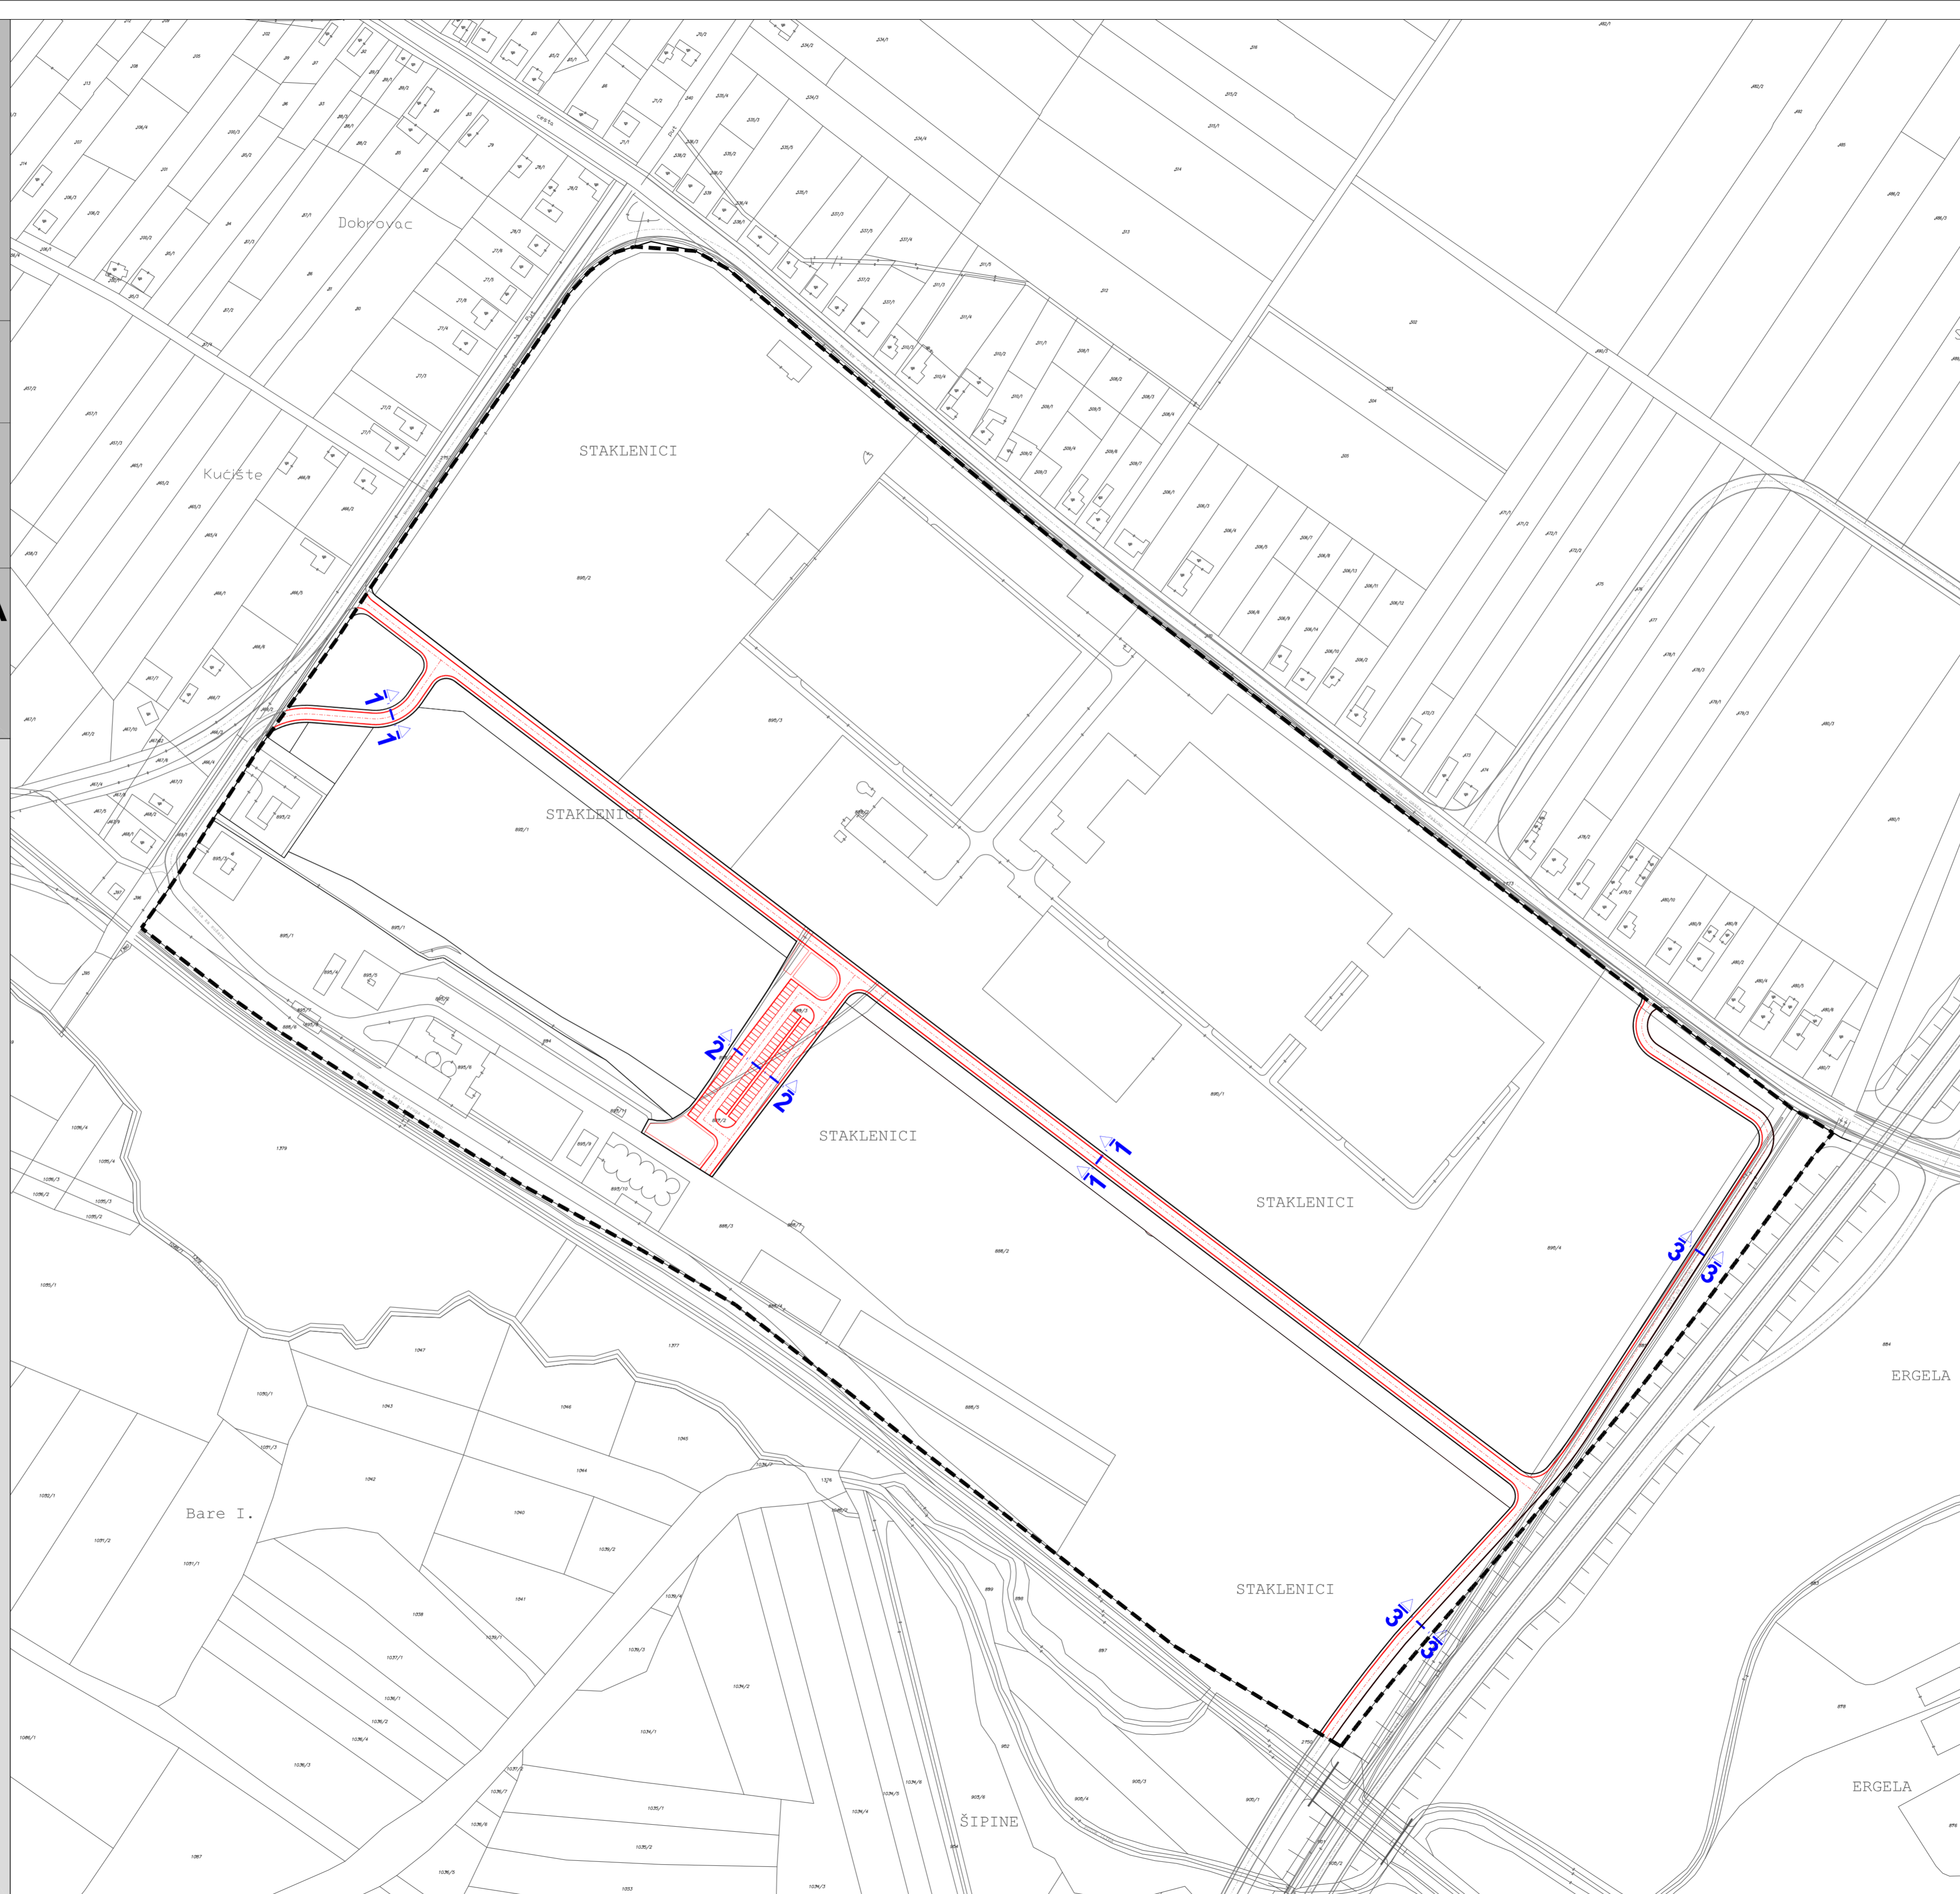

GRAD LIPIK

Naziv prostornog plana:
URBANISTIČKI PLAN UREĐENJA GOSPODARSKE ZONE "LIPIK III" (UPU 4)

Naziv kartografskog prikaza:
PROMETNA, ULIČNA I KOMUNALNA INFRASTRUKTURNA MREŽA
PROMETNA MREŽA

Broj kartografskog prikaza: 2.A.	Mjerilo kartografskog prikaza: 1 : 2000
Odluka o izradi Urbanističkog plana uređenja gospodarske zone "Lipik III" (UPU 4) (Službeni glasnik Grada Lipika br. 02/10)	Odluka Gradskog vijeća Grada Lipika o donošenju Urbanističkog plana uređenja gospodarske zone "Lipik III" (UPU 4) (Službeni glasnik Grada Lipika br. 06/11)
Javna rasprava objavljena je 24.05.2011.	Javni uvid održan: od 01.06.2011. do 30.06.2011.
Pečat tijela odgovornog za provođenje javne rasprave: M.P.	Odgovorna osoba za provođenje javne rasprave: Albert Menegoni, dipl.ing.geod.

Pravna osoba koja je izradila plan: CPA CENTAR ZA PROSTORNO UREĐENJE I ARHITEKTURU d.o.o.	
Pečat odgovornog voditelja izrade plana: M.P.	Odgovorna voditeljica izrade Nacrta prijedloga Urbanističkog plana uređenja gospodarske zone "Lipik III" (UPU 4) Zrinka Tadić, dipl.ing.arh. ovlaštena arhitektica Odgovorna osoba:
Pečat pravne osobe koja je izradila plan: M.P.	Tomislav Dolečki, dipl.ing.arh.

Stručni tim u izradi plana:
 1. Tomislav Dolečki, dipl.ing.arh.
 2. Neda Kaminski - Kirš, dipl.ing.arh.
 3. Zrinka Tadić, dipl.ing.arh.
 4. Maša Mujakić Ojvan, dipl.ing.arh.
 5. Petra Igrc, dipl.ing.arh.
 6. Dora Dolečki Glasinović, dipl.ing.arh.
 7. Anika Tomić, dipl.ing.grad.

Pečat Gradskog vijeća Grada Lipika: M.P.	Predsjednik Gradskog vijeća Grada Lipika: Ivan Molnar, ing.polj.
Istovjetnost ovog prostornog plana s izvornikom ovjerava: (ime, prezime, potpis)	Pečat nadležnog tijela: M.P.