

Naručitelj:  
**REPUBLIKA HRVATSKA**  
**GRAD LIPIK**



Izvršitelj:





CPA CENTAR ZA PROSTORNO UREĐENJE I ARHITEKTURU D.O.O.

**URBANISTIČKI PLAN UREĐENJA**  
**GOSPODARSKE ZONE "LIPIK III"**  
**(UPU 4)**

**2. PROMETNA, ULIČNA I KOMUNALNA**  
**INFRASTRUKTURNA MREŽA**  
**2.B. JAVNE TELEKOMUNIKACIJE I**  
**VODNOGOSPODARSKI SUSTAV**

postojeće planirano **TUMAČ ZNAKOVA**

<b>GRANICE</b>	
	GRANICA OBUHVATA
<b>JAVNE TELEKOMUNIKACIJE</b>	
	MAGISTRALNI (SVK) KABEL
	KORISNIČKI I SPOJNI (SVK) KABEL
	OPTIČKI KABELI
<b>VODNOGOSPODARSKI SUSTAV</b>	
<b>VODOOPSKRBA</b>	
	OSTALI VODOOPSKRBNI CJEVOVODI
	MINERALVOD
<b>ODVODNJA OTPADNIH VODA</b>	
	OSTALI ODVODNI KANALI
	OBORINSKA ODVODNJA
	ISPUST OBORINSKE ODVODNJE

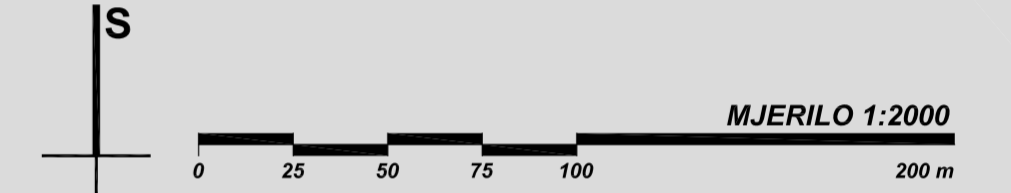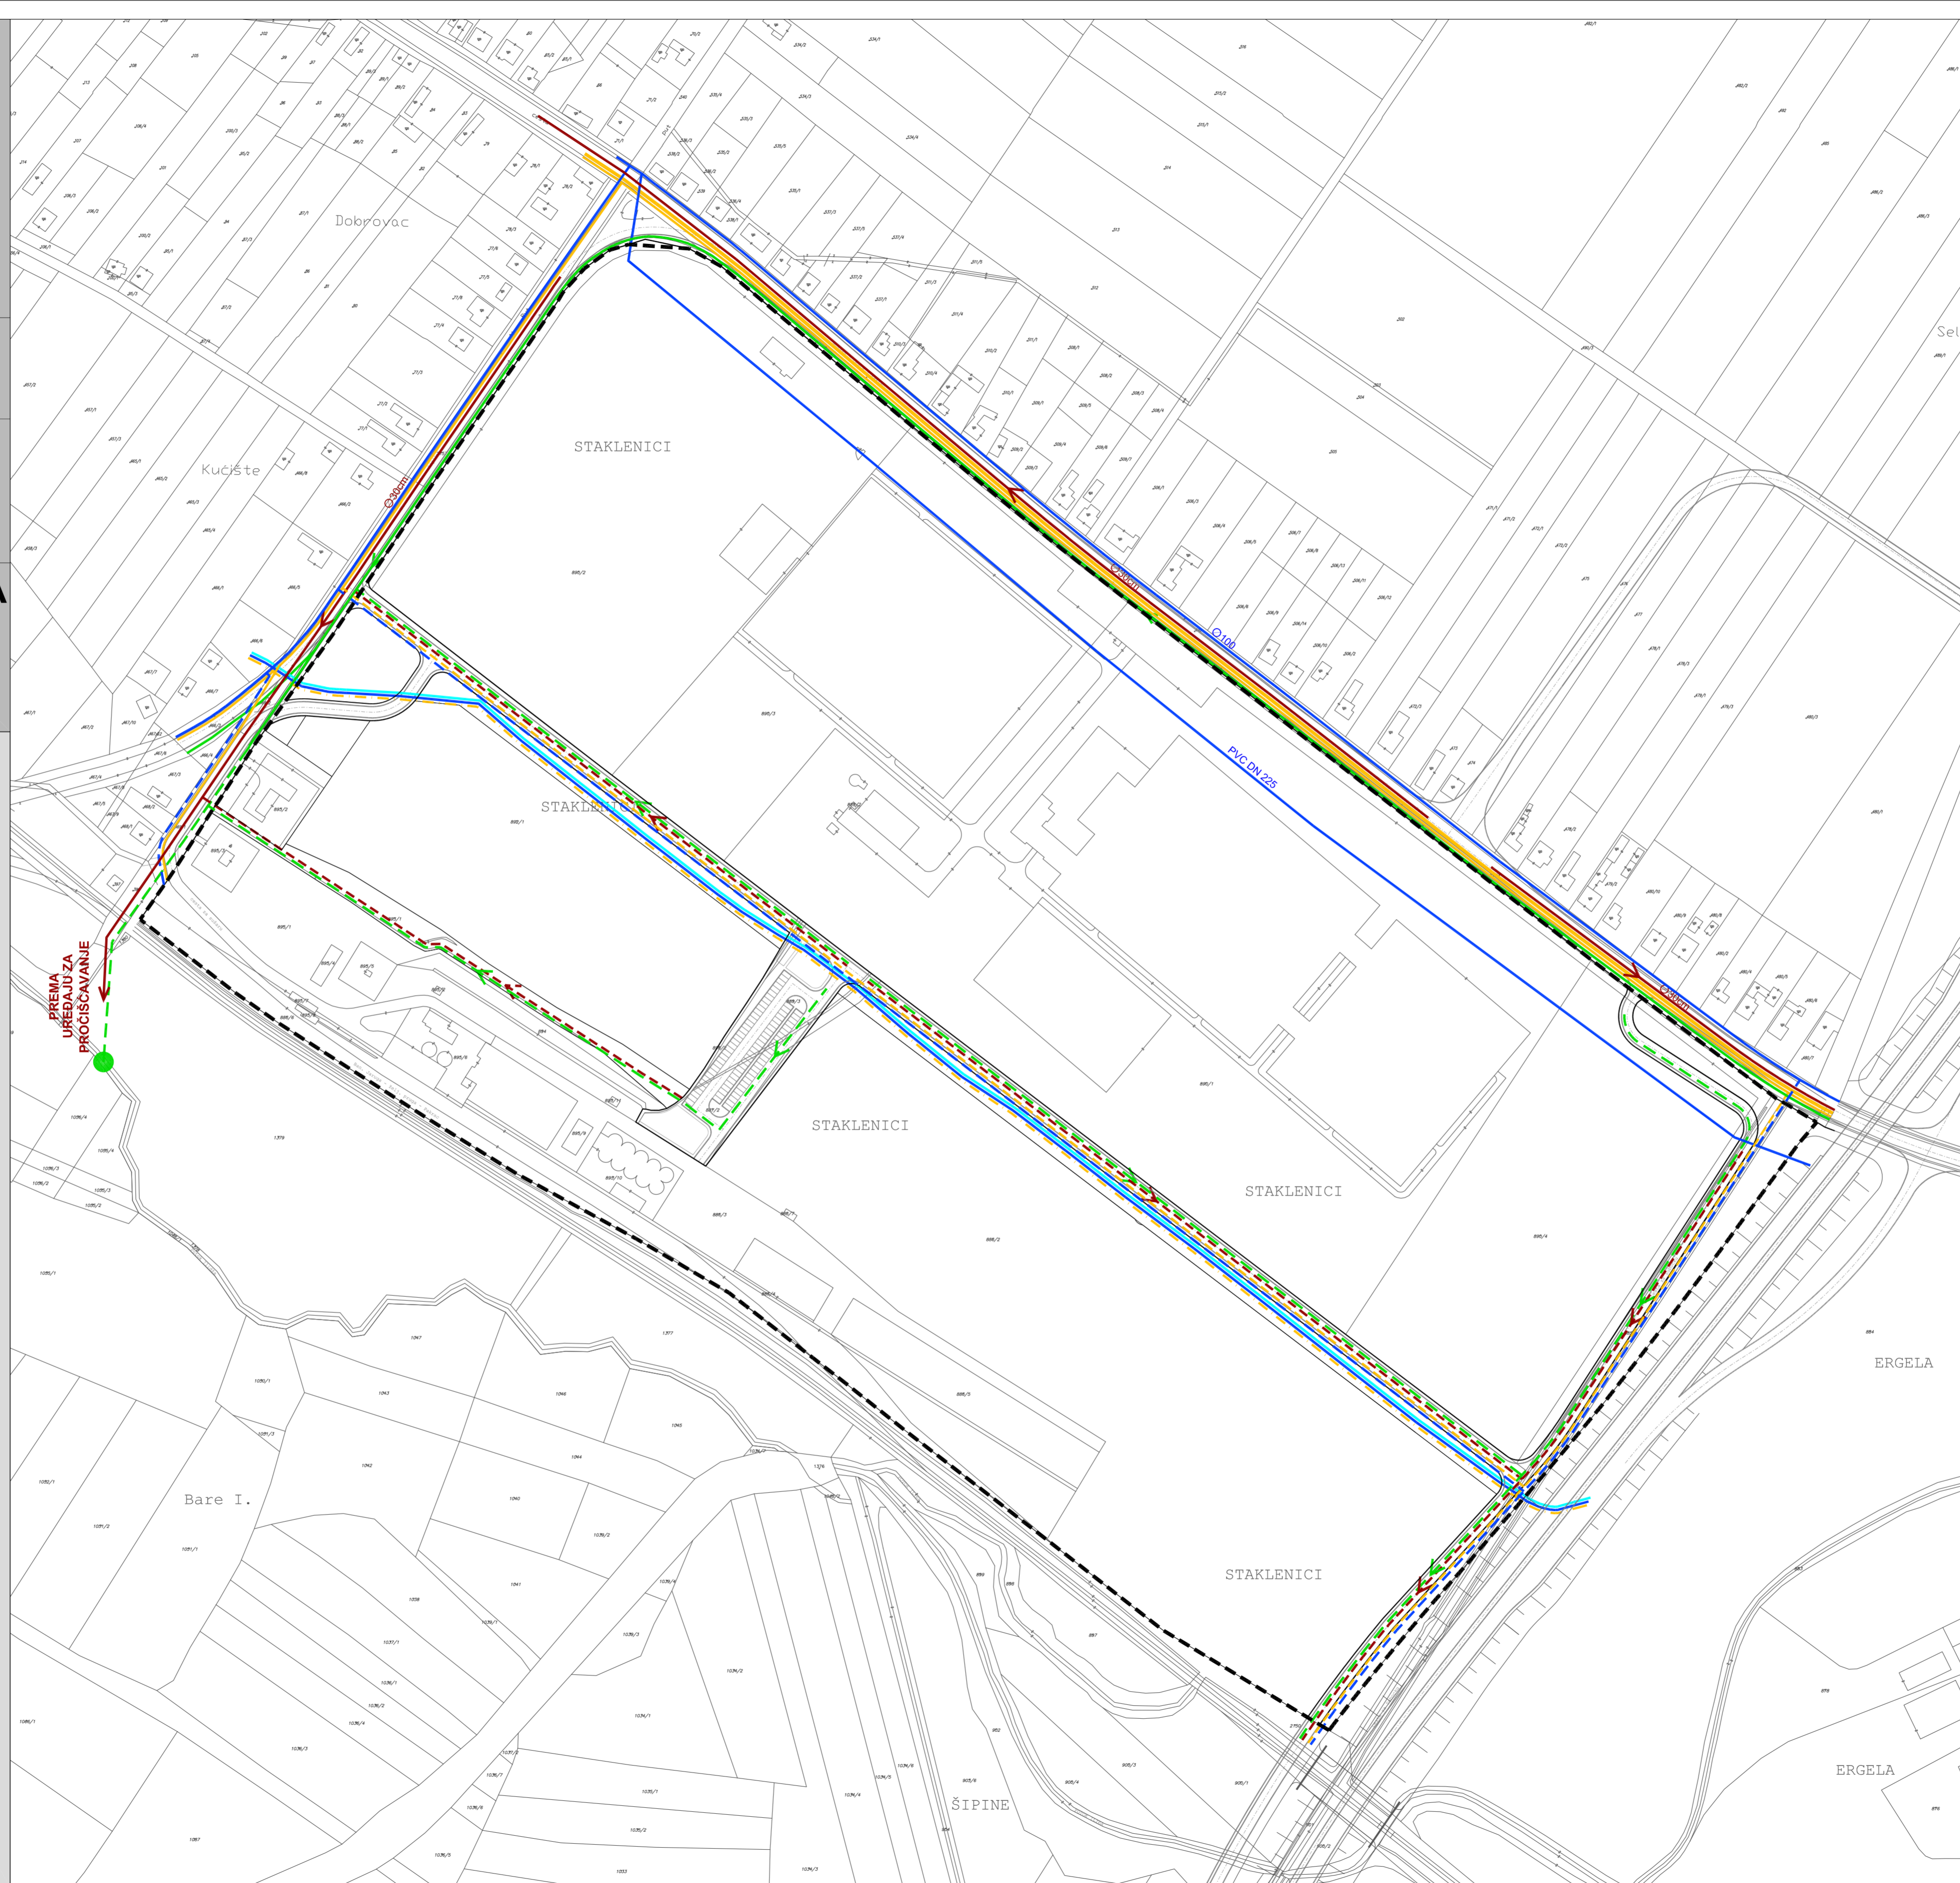

**GRAD LIPIK**

Naziv prostornog plana: <b>URBANISTIČKI PLAN UREĐENJA GOSPODARSKE ZONE "LIPIK III" (UPU 4)</b>	
Naziv kartografskog prikaza: <b>PROMETNA, ULIČNA I KOMUNALNA INFRASTRUKTURNA MREŽA</b> <b>JAVNE TELEKOMUNIKACIJE I VODNOGOSPODARSKI SUSTAV</b>	
Broj kartografskog prikaza: 2.B.	Mjerilo kartografskog prikaza: 1 : 2000
Odluka o izradi Urbanističkog plana uređenja gospodarske zone "Lipik III" (UPU 4) (Službeni glasnik Grada Lipika br. 02/10)	Odluka Gradskog vijeća Grada Lipika o donošenju Urbanističkog plana uređenja gospodarske zone "Lipik III" (UPU 4) (Službeni glasnik Grada Lipika br. 06/11)
Javna rasprava objavljena je 24.05.2011.	Javni uvid održan: od 01.06.2011. do 30.06.2011.
Pečat tijela odgovornog za provođenje javne rasprave:  M.P.	Odgovorna osoba za provođenje javne rasprave:  ..... Albert Menegoni, dipl.ing.geod.
Pravna osoba koja je izradila plan: <b>CPA CENTAR ZA PROSTORNO UREĐENJE I ARHITEKTURU d.o.o.</b>	
Pečat odgovornog voditelja izrade plana:  M.P.	Odgovorna voditeljica izrade Nacrta prijedloga Urbanističkog plana uređenja gospodarske zone "Lipik III" (UPU 4)  ..... Zrinka Tadić, dipl.ing.arh. ovlaštena arhitektica Odgovorna osoba:
Pečat pravne osobe koja je izradila plan:  M.P.	..... Tomislav Dolečki, dipl.ing.arh.
Stručni tim u izradi plana: 1. Tomislav Dolečki, dipl.ing.arh. 2. Neda Kaminski - Kirš, dipl.ing.arh. 3. Zrinka Tadić, dipl.ing.arh. 4. Maša Mujakić Ojvan, dipl.ing.arh. 5. Petra Igrc, dipl.ing.arh. 6. Dora Dolečki Glasinović, dipl.ing.arh. 7. Anika Tomić, dipl.ing.grad.	
Pečat Gradskog vijeća Grada Lipika:  M.P.	Predsjednik Gradskog vijeća Grada Lipika:  ..... Ivan Molnar, ing.polj.
Istovjetnost ovog prostornog plana s izvornikom ovjerava:  ..... (ime, prezime, potpis)	Pečat nadležnog tijela:  M.P.